




VONDELPARK OPENLUCHT THEATER

TECHNISCHE GEGEVENS 2026:

AFMETINGEN PODIUM:

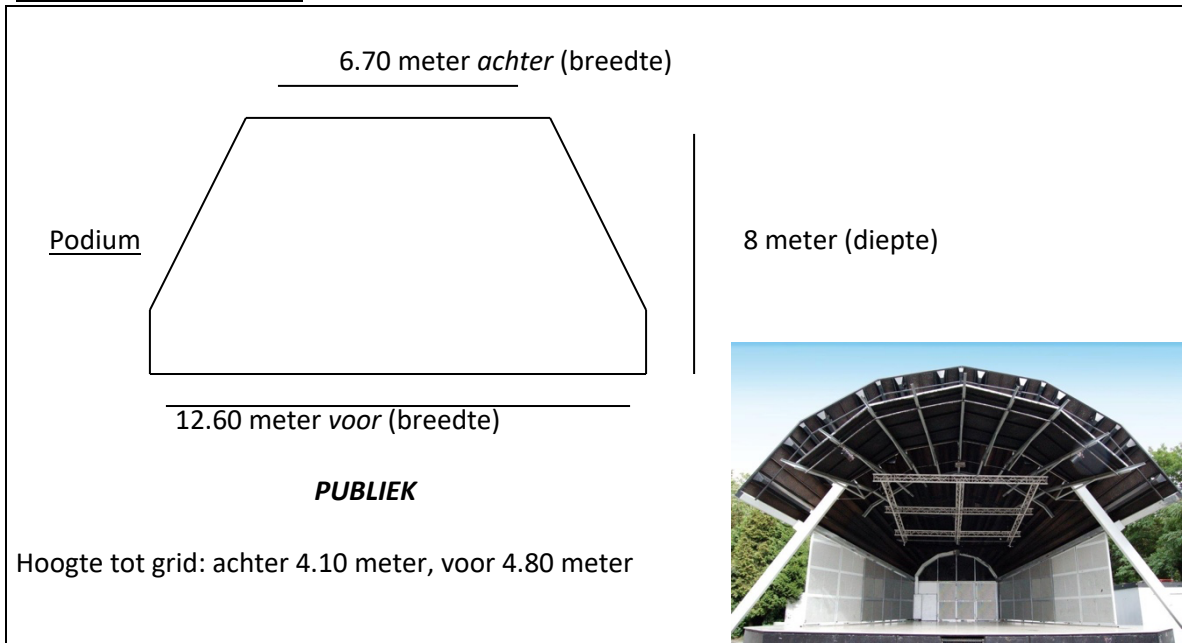

NB! De maximaal te produceren geluidsdruk gemeten bij de mixer, 20 meter vanaf het podium, is overdag 82 dB en 's avonds 78 dB.

Er is altijd een geluidstechnicus van het Vondelpark Openluchttheater aanwezig, hij bepaalt ten alle tijde het geluidsvolume.

Het Openluchttheater beschikt niet over een back-line, dus geen drumstel, bas-en/of gitaar versterkers aanwezig

Voor meer informatie: Seth Mook: seth@openluchttheater.nl

GELUID:

PA d&b soundsystem
L/R 6x d&b T10, Cluster 4x D&B T10 (gevlogen in het grid)
6 x d&b B4 sub (in sub array onder het podium)

Monitors *in totaal 8 monitors, verdeeld over 8 groepen:*
8x d&b max 12
4x D6 amp

In EAR 2 Sennheiser – EW300IEM G3 (blok A)
3 Behringer Powerplay P1 draadgebonden In EAR systeem

Tafel FOH Digico SD9 met D-rack (32in/16out) (monitors vanaf de foh)

Microfoons
4 Shure Beta SM 57A
1 Shure SM 57
4 Shure Beta SM 58A
1 Shure SM 58
3 Shure Beta SM 87
4 Neumann KM 184
2 Neumann KM 140
1 Sennheiser e602 (Kick)
1 Shure SM 52 b
4 Sennheiser e604 MZH 604
4 Sennheiser MD 421
2 Crown PCC 160
4 Sennheiser MKH 416 P 48
8x Countryman DI type 85
2x Stage Line DI (passief)
2x Behringer DI DI20


Zenders
3x ontvanger met 3 belt zender met 3 headset's :
3x Sennheiser SK 50 beltpack (K58-60)
2x Sennheiser 3032 ontvanger (K58-60, 766-790Mhz)
2x Countryman B3 (SK50-plug)
2x DPA 4166 (dubbel oor)
2x JAG X6a dubbel ear microfoon
2x ontvanger met 2 handzender :
2x Shure Handzender QLXD24E/58b
2x Shure ontvanger systeem QLXD24E K51

DJ set
2x pioneer CDJ 900 CD speler (USB player)
1x pioneer DJM 850 DJ mixer
op verzoek: 2x Technics SL1200 mk2 draaitafel


Vleugel Yamaha C3 (op verzoek te gebruiken ivm stemmen)

LICHT:


Tafel ChamSys QuickQ 10 Console
Dimmers 36 dimmers: 3x 12 ch ADB dimmers
Spots standaard te gebruiken in de kap:
6x PAR 64 Medium -als 1^e lijn frontlicht (1^e 2meter)
standaard te gebruiken in grid:
2x 4-bar met 4 x PAR 64 wide -als 2^e lijn front licht (v.a. 2m en verder)
2x 4-bar met 4 x PAR 64 Medium- als zijlicht
6x Robe 150 - als tegenlicht

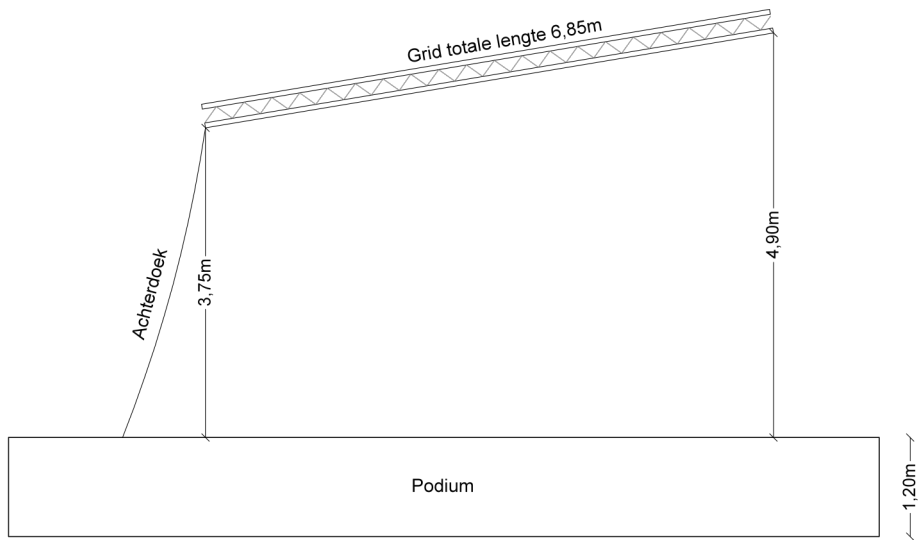


Zijaanzicht podium Vondelpark Openlucht Theater
 Afmetingen in meters
 Papierformaat A4
 Schaal 1:50

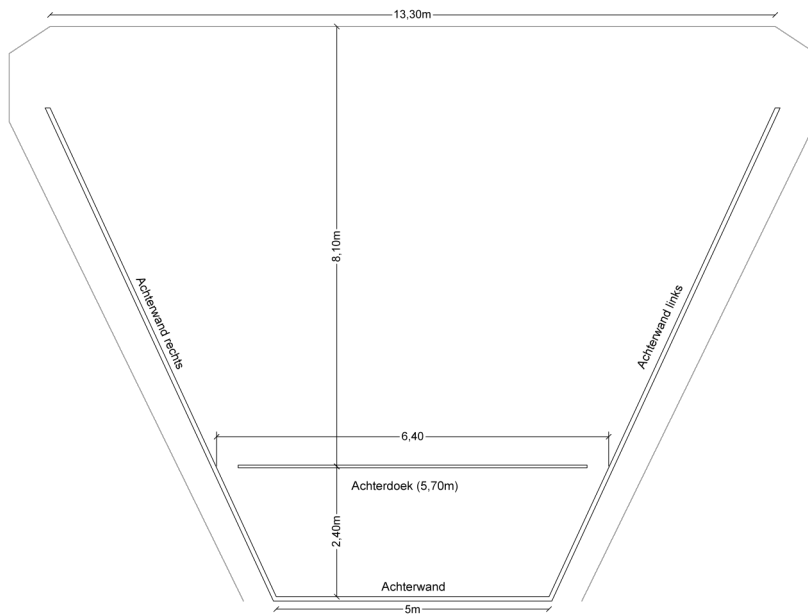

Podium Vondelpark Openlucht Theater
 Afmetingen in meters
 Papierformaat A3
 Schaal 1:50

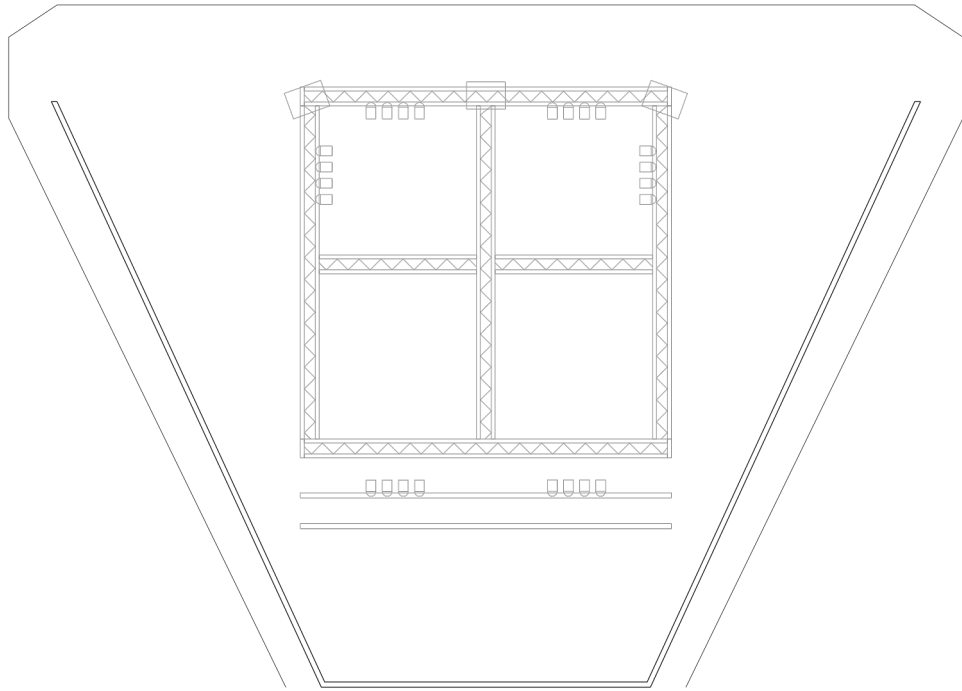

Overzicht Vondelpark Openlucht Theater
Afmetingen in meters
Papierformaat A3
Schaal 1:50

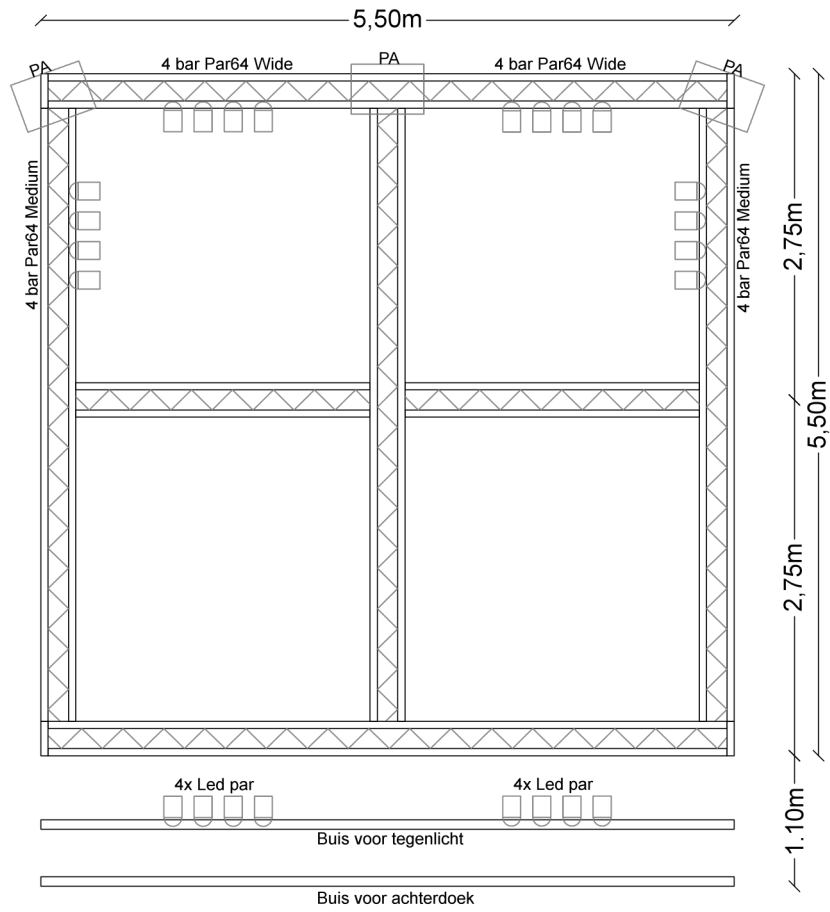

Grid Vondelpark Openlucht Theater
 Afmetingen in meters
 Papierformaat A4
 Schaal 1:50